
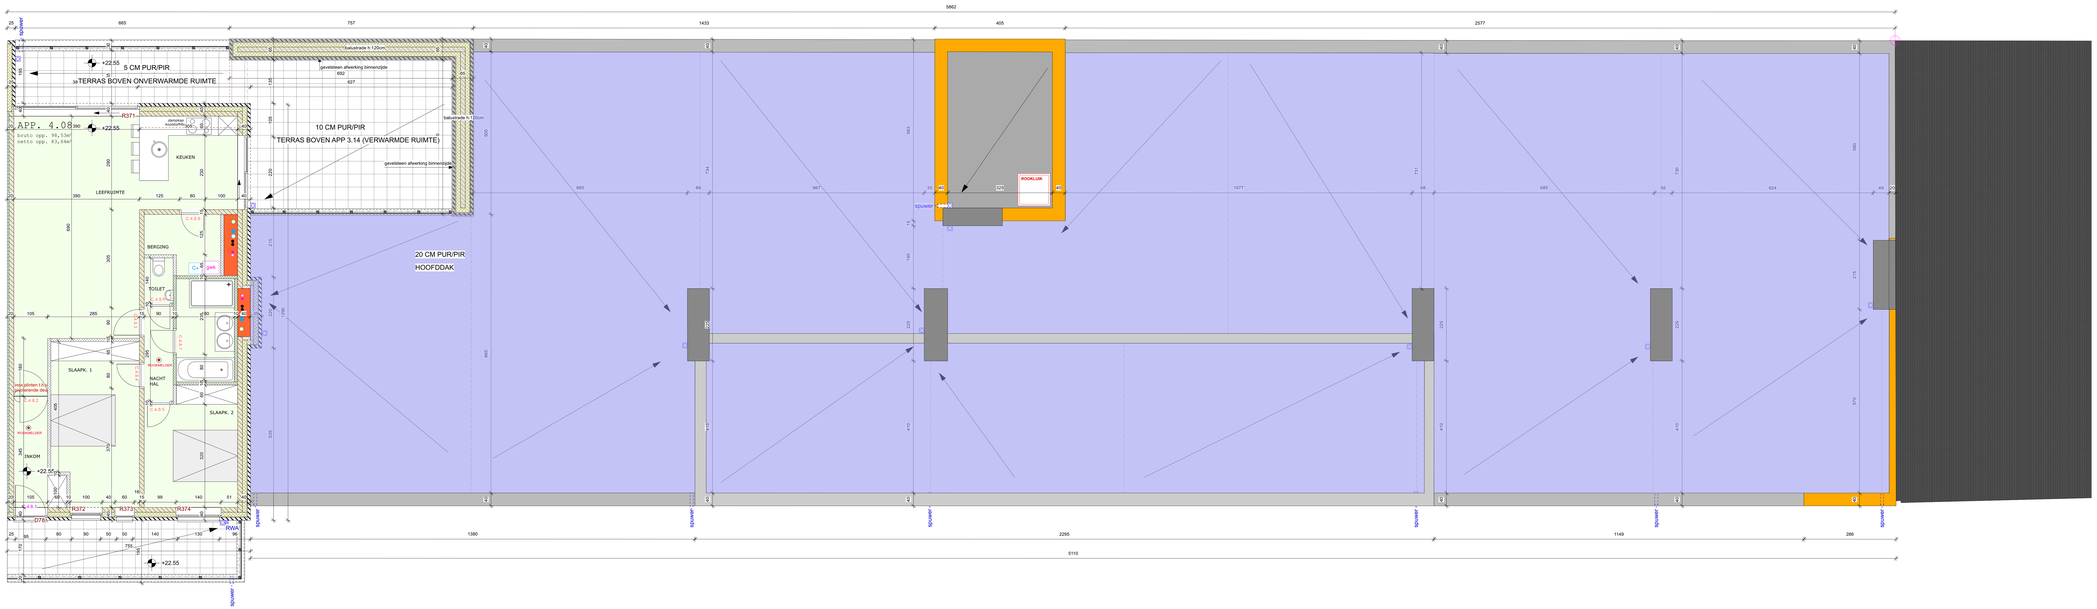


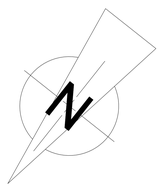

Legenda

metselwerk	gevelsteen donker	thermische isolatie	silicaat
chape	gevelsteen licht	akoestische isolatie	cellenbeton
beton	terras	gyproc	cellenbeton - watervast

RWA ● DWA ● FWA

Materialen

1. **Gevel**, gevelsteen Vandersanden, donkergrijs
2. **Gevel**, gevelsteen Vandersanden, lichtgrijs
3. **Gevel**, gevelbepleistering, grijs
4. **Gevel**, houten lamellen, gevelpanelen 'sierra-red'
5. **Gevel**, houten lamellen, zwart
6. **Gevel**, alu sandwichpanelen idem aan kleur schrijnwerk.
7. **Buitenschrijnwerk**, alu grijs
8. **Dorpels**, alu, grijs
9. **Dorpels**, blauwe steen
10. **Rolluiken**, grijs
11. **Dakrand**, gecacheerd
12. **Balustrade**, gehard glas

APART

Aanvraag omgevingsvergunning

Project

Bouwen van een woongeheel (Fase 2: 24 appartementen)

Opdrachtgever/aanvrager

Naam: Mac.nv projectontwikkeling
adres: Schransstraat 68 A
gemeente: te 3270 Scherpenheuvel
tel: 013/22.90.50
vertegenwoordigt door: Dhr. Luc Tholbeek

Voor akkoord,

Architect

APART Architecten cvba
Hendrik van Veldekesingel 150 bus 118
3500 Hasselt

bijadres:
Meeuwtorenlaan 203
2500 Lier

Voor akkoord,

Algemene gegevens

Provincie:	Brussel
Gemeente:	1120 Neder-over-Heembeek
Straat:	Hoek Donderberg - Beizegemstraat
Kad. geg.:	19e afdeling, sectie C nr(s). 125v2, 125h2
verkaveling:	

Fase

- ☐ Voorontwerp
- ☐ Aanvraag
- ■ Aanbesteding
- ☐ Uitvoeringsplan
- ☐ As built

Plan

GRONDPLAN VERDIEPING +4

Schaal	Datum	Plannr.
1/50	04/04/2022	8 / 13

Rev.	Wijzigingen	Tekenaar	Datum

Architect uitvoering
APART Architecten cvba
Hendrik van Veldekesingel 150 bus 118
3500 Hasselt - 011 87 08 60
hasselt@apartarchitectuur.be
BTW BE0887 201 887

bijadres:
Meeuwtorenlaan 203
2500 Lier - 03 489 15 79
lier@apartarchitectuur.be

apartarchitectuur.be

Wettelijke/contractsvoorgeschreven verwijzingen die de rechtsvorm van een cvba toelichtingsvergunnen: Jan Theuns - architect | Jelle Reesch - ir. architect | ief Van de Ven - ir. architect | Ivan Van Eycken - bouwkundeen | Filip Verhaegen - bouwkundeen